
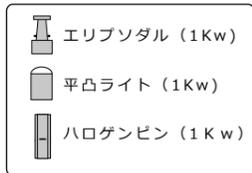



佐野市葛生あくとプラザ 大ホール照明回路図

プラットホーム H0.67m

大道具搬入口
W3.2m×H2.8m

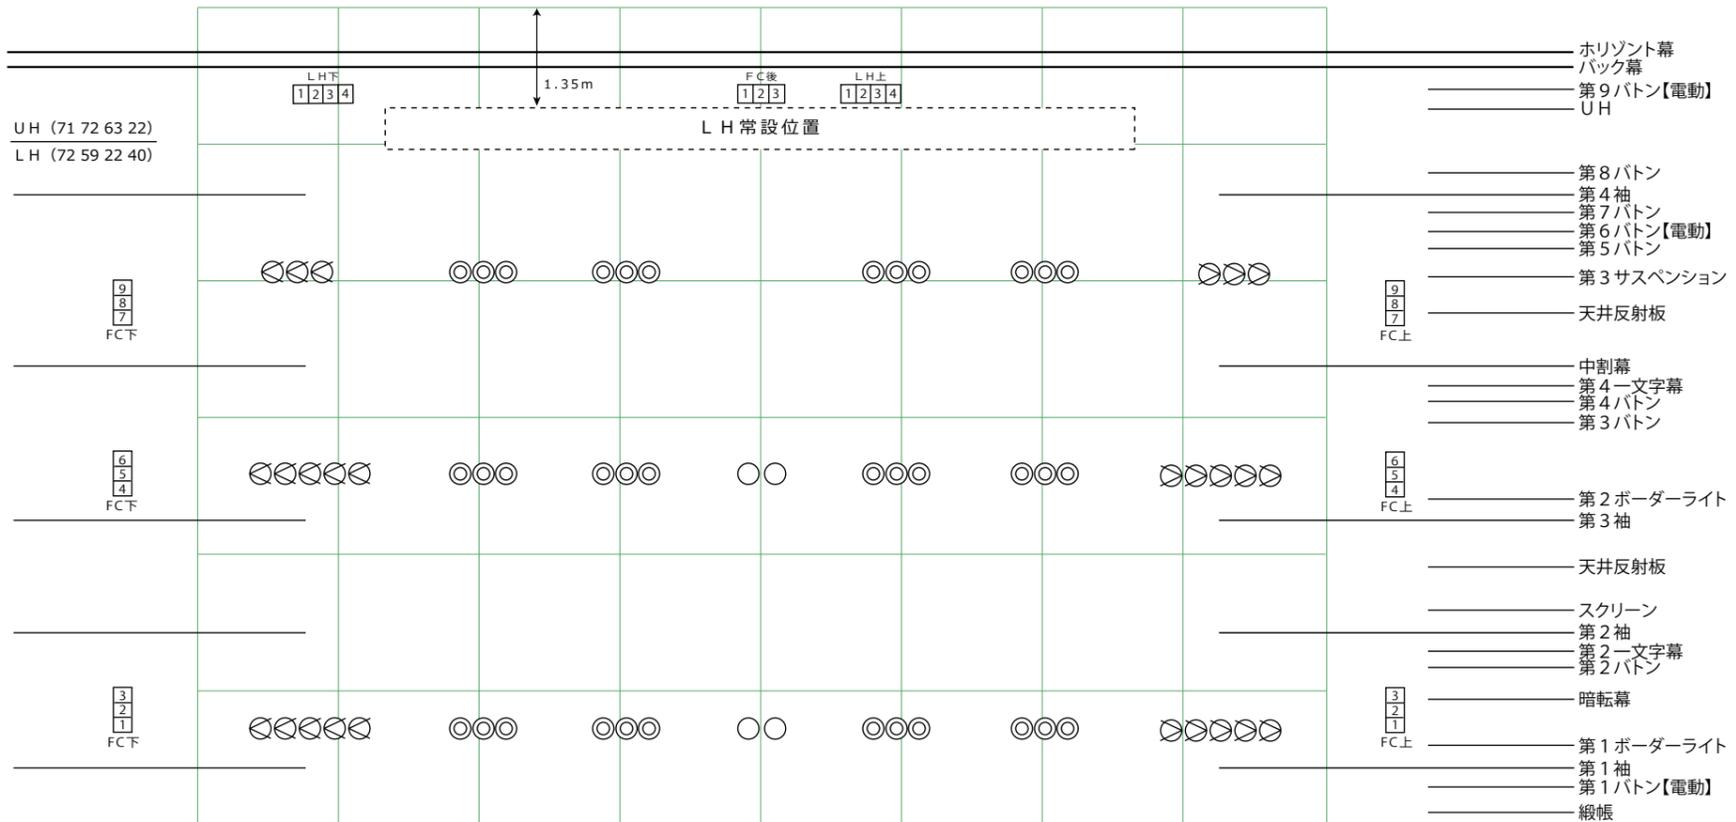

1 直回路
2 客席J列1付近

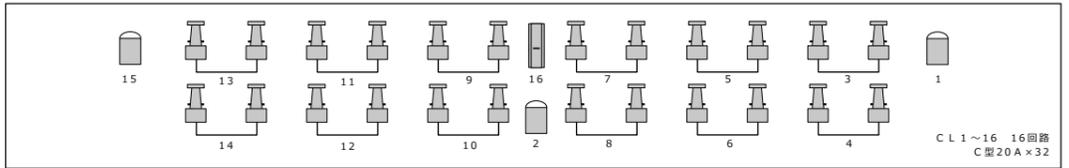

直回路 1
客席J列31付近 2