


# 葛生あくとプラザ 大ホール 舞台平面図

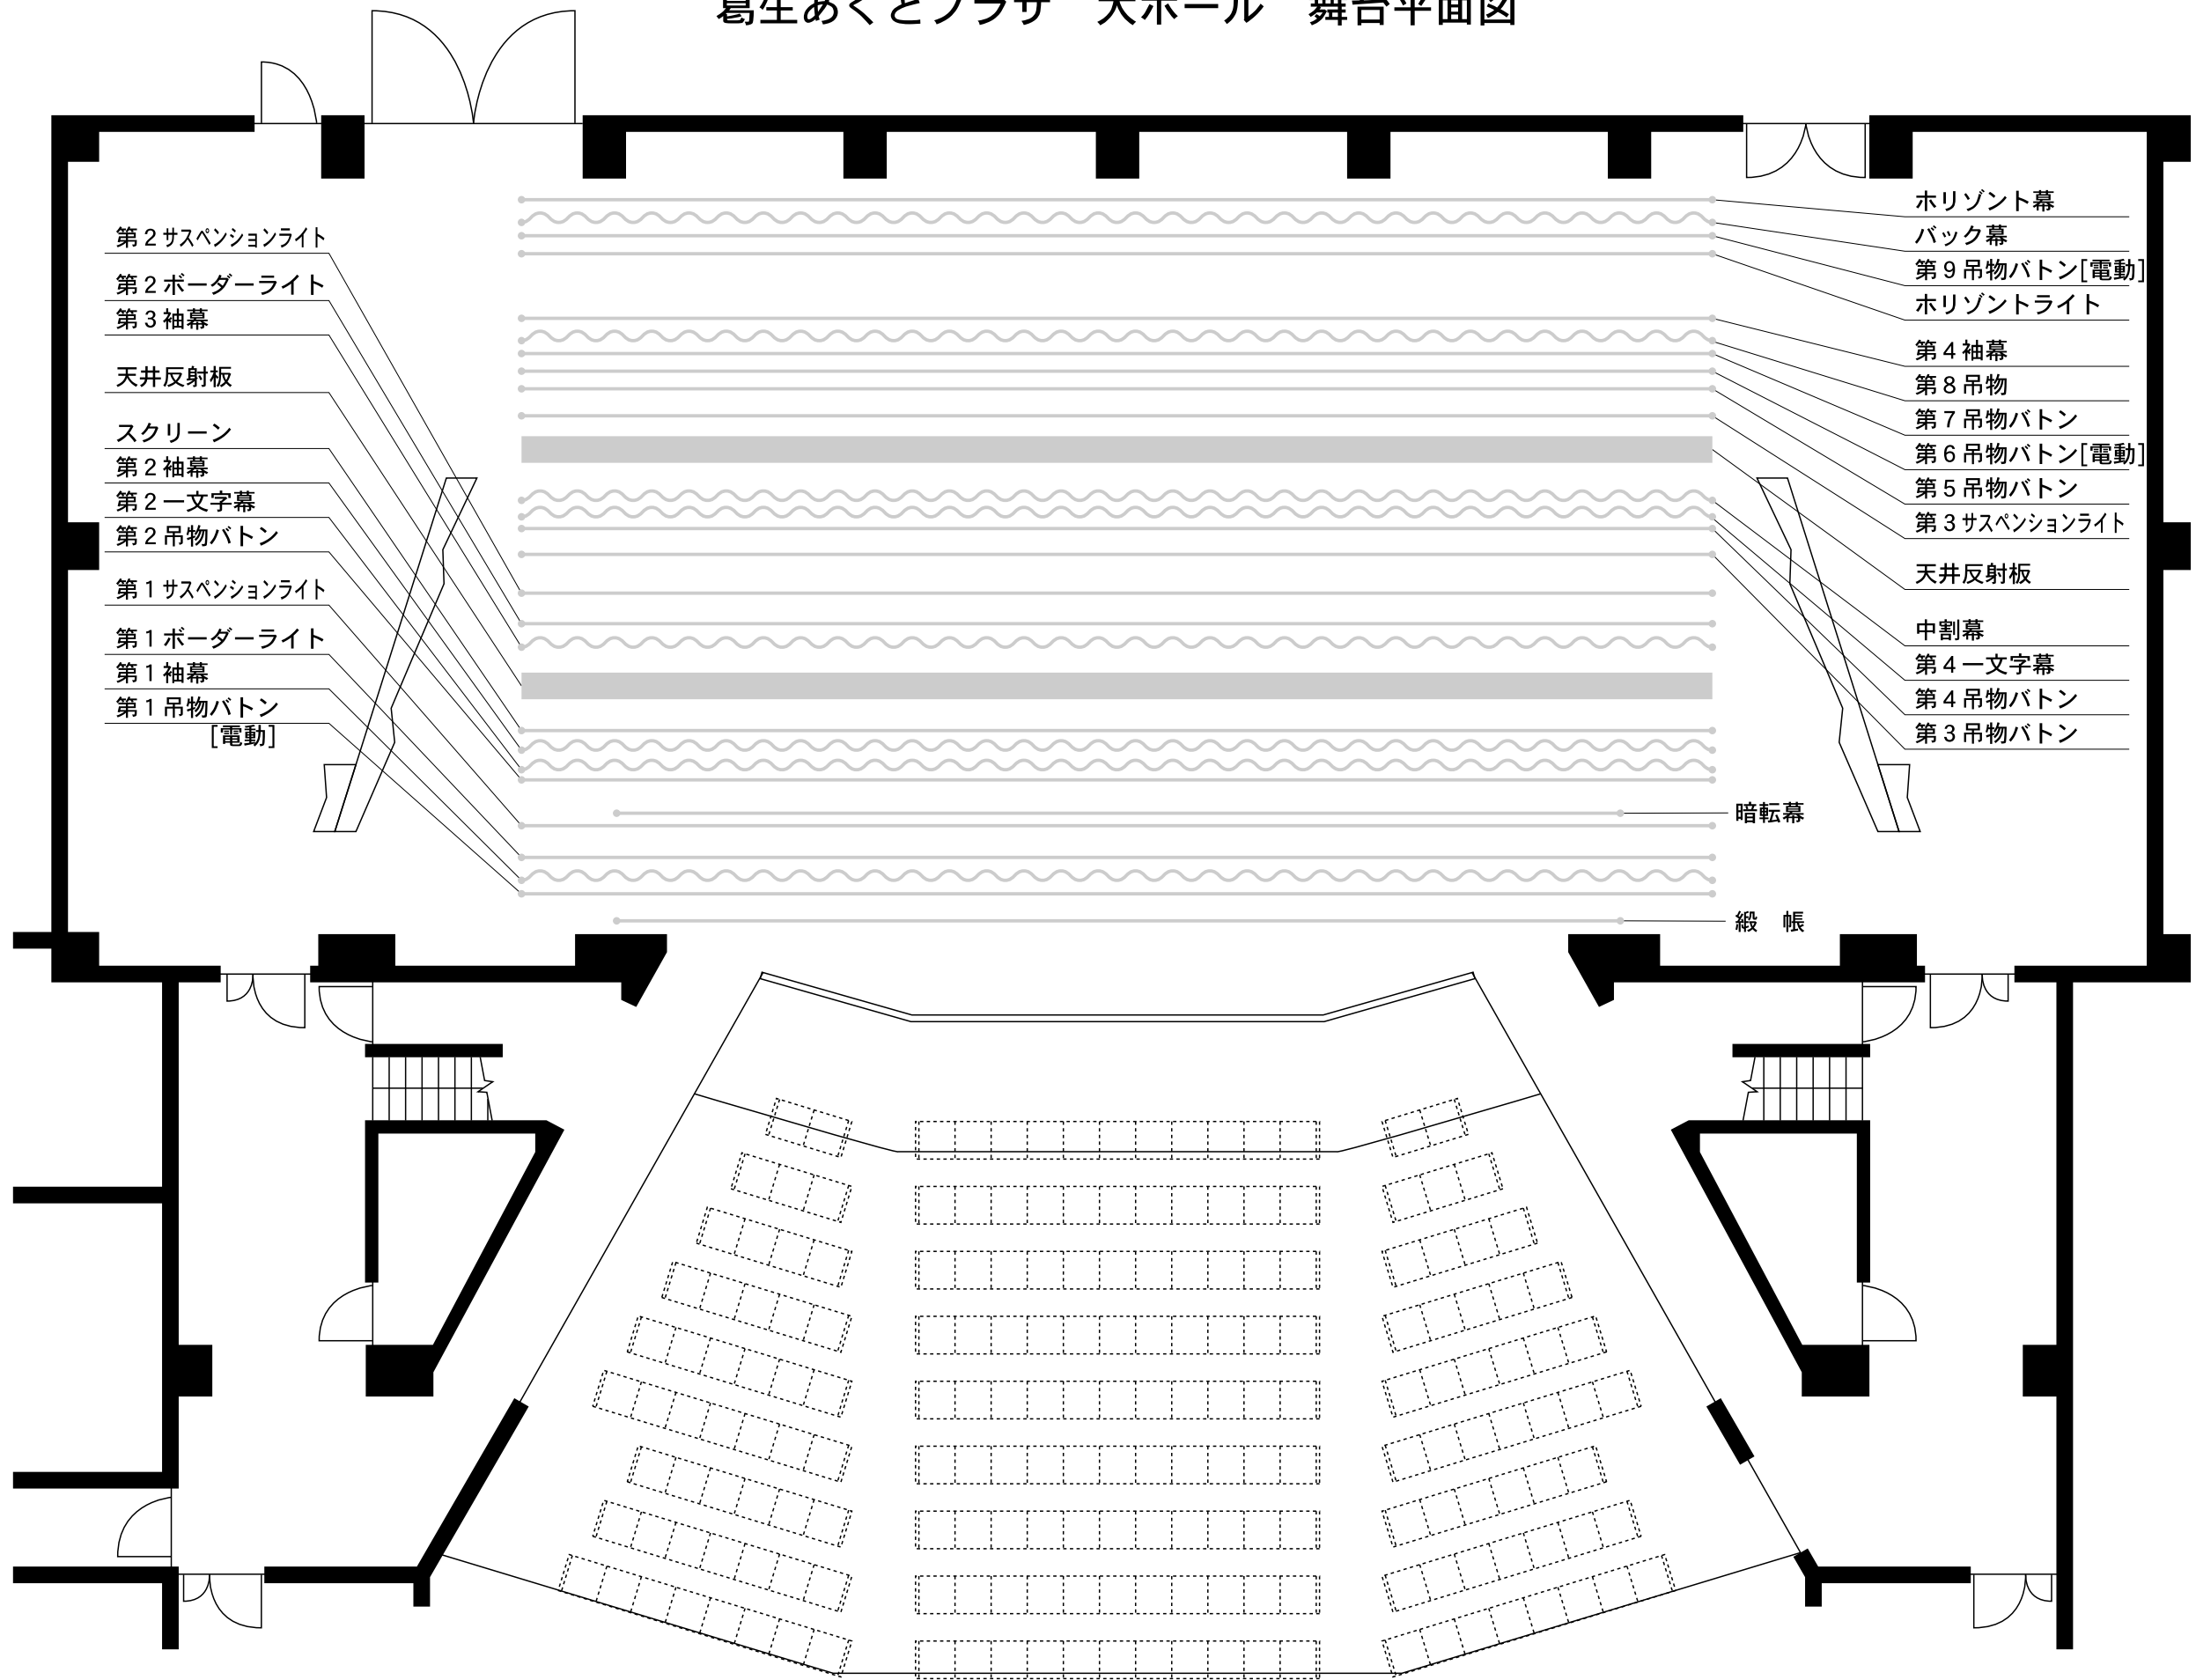

第2サスペンションライト  
 第2ボーダーライト  
 第3袖幕  
 天井反射板  
 スクリーン  
 第2袖幕  
 第2一文字幕  
 第2吊物ボタン  
 第1サスペンションライト  
 第1ボーダーライト  
 第1袖幕  
 第1吊物ボタン  
 [電動]

水平幕  
 バック幕  
 第9吊物ボタン[電動]  
 水平ライト  
 第4袖幕  
 第8吊物  
 第7吊物ボタン  
 第6吊物ボタン[電動]  
 第5吊物ボタン  
 第3サスペンションライト  
 天井反射板  
 中割幕  
 第4一文字幕  
 第4吊物ボタン  
 第3吊物ボタン

暗転幕  
 緞帳

舞台寸法  
 大舞台 W 14 × D 12 × H 8 m  
 間数 7間4尺 6間3尺 26尺

スケール  
 0 1 2 3 (m)  
 1間 2間